


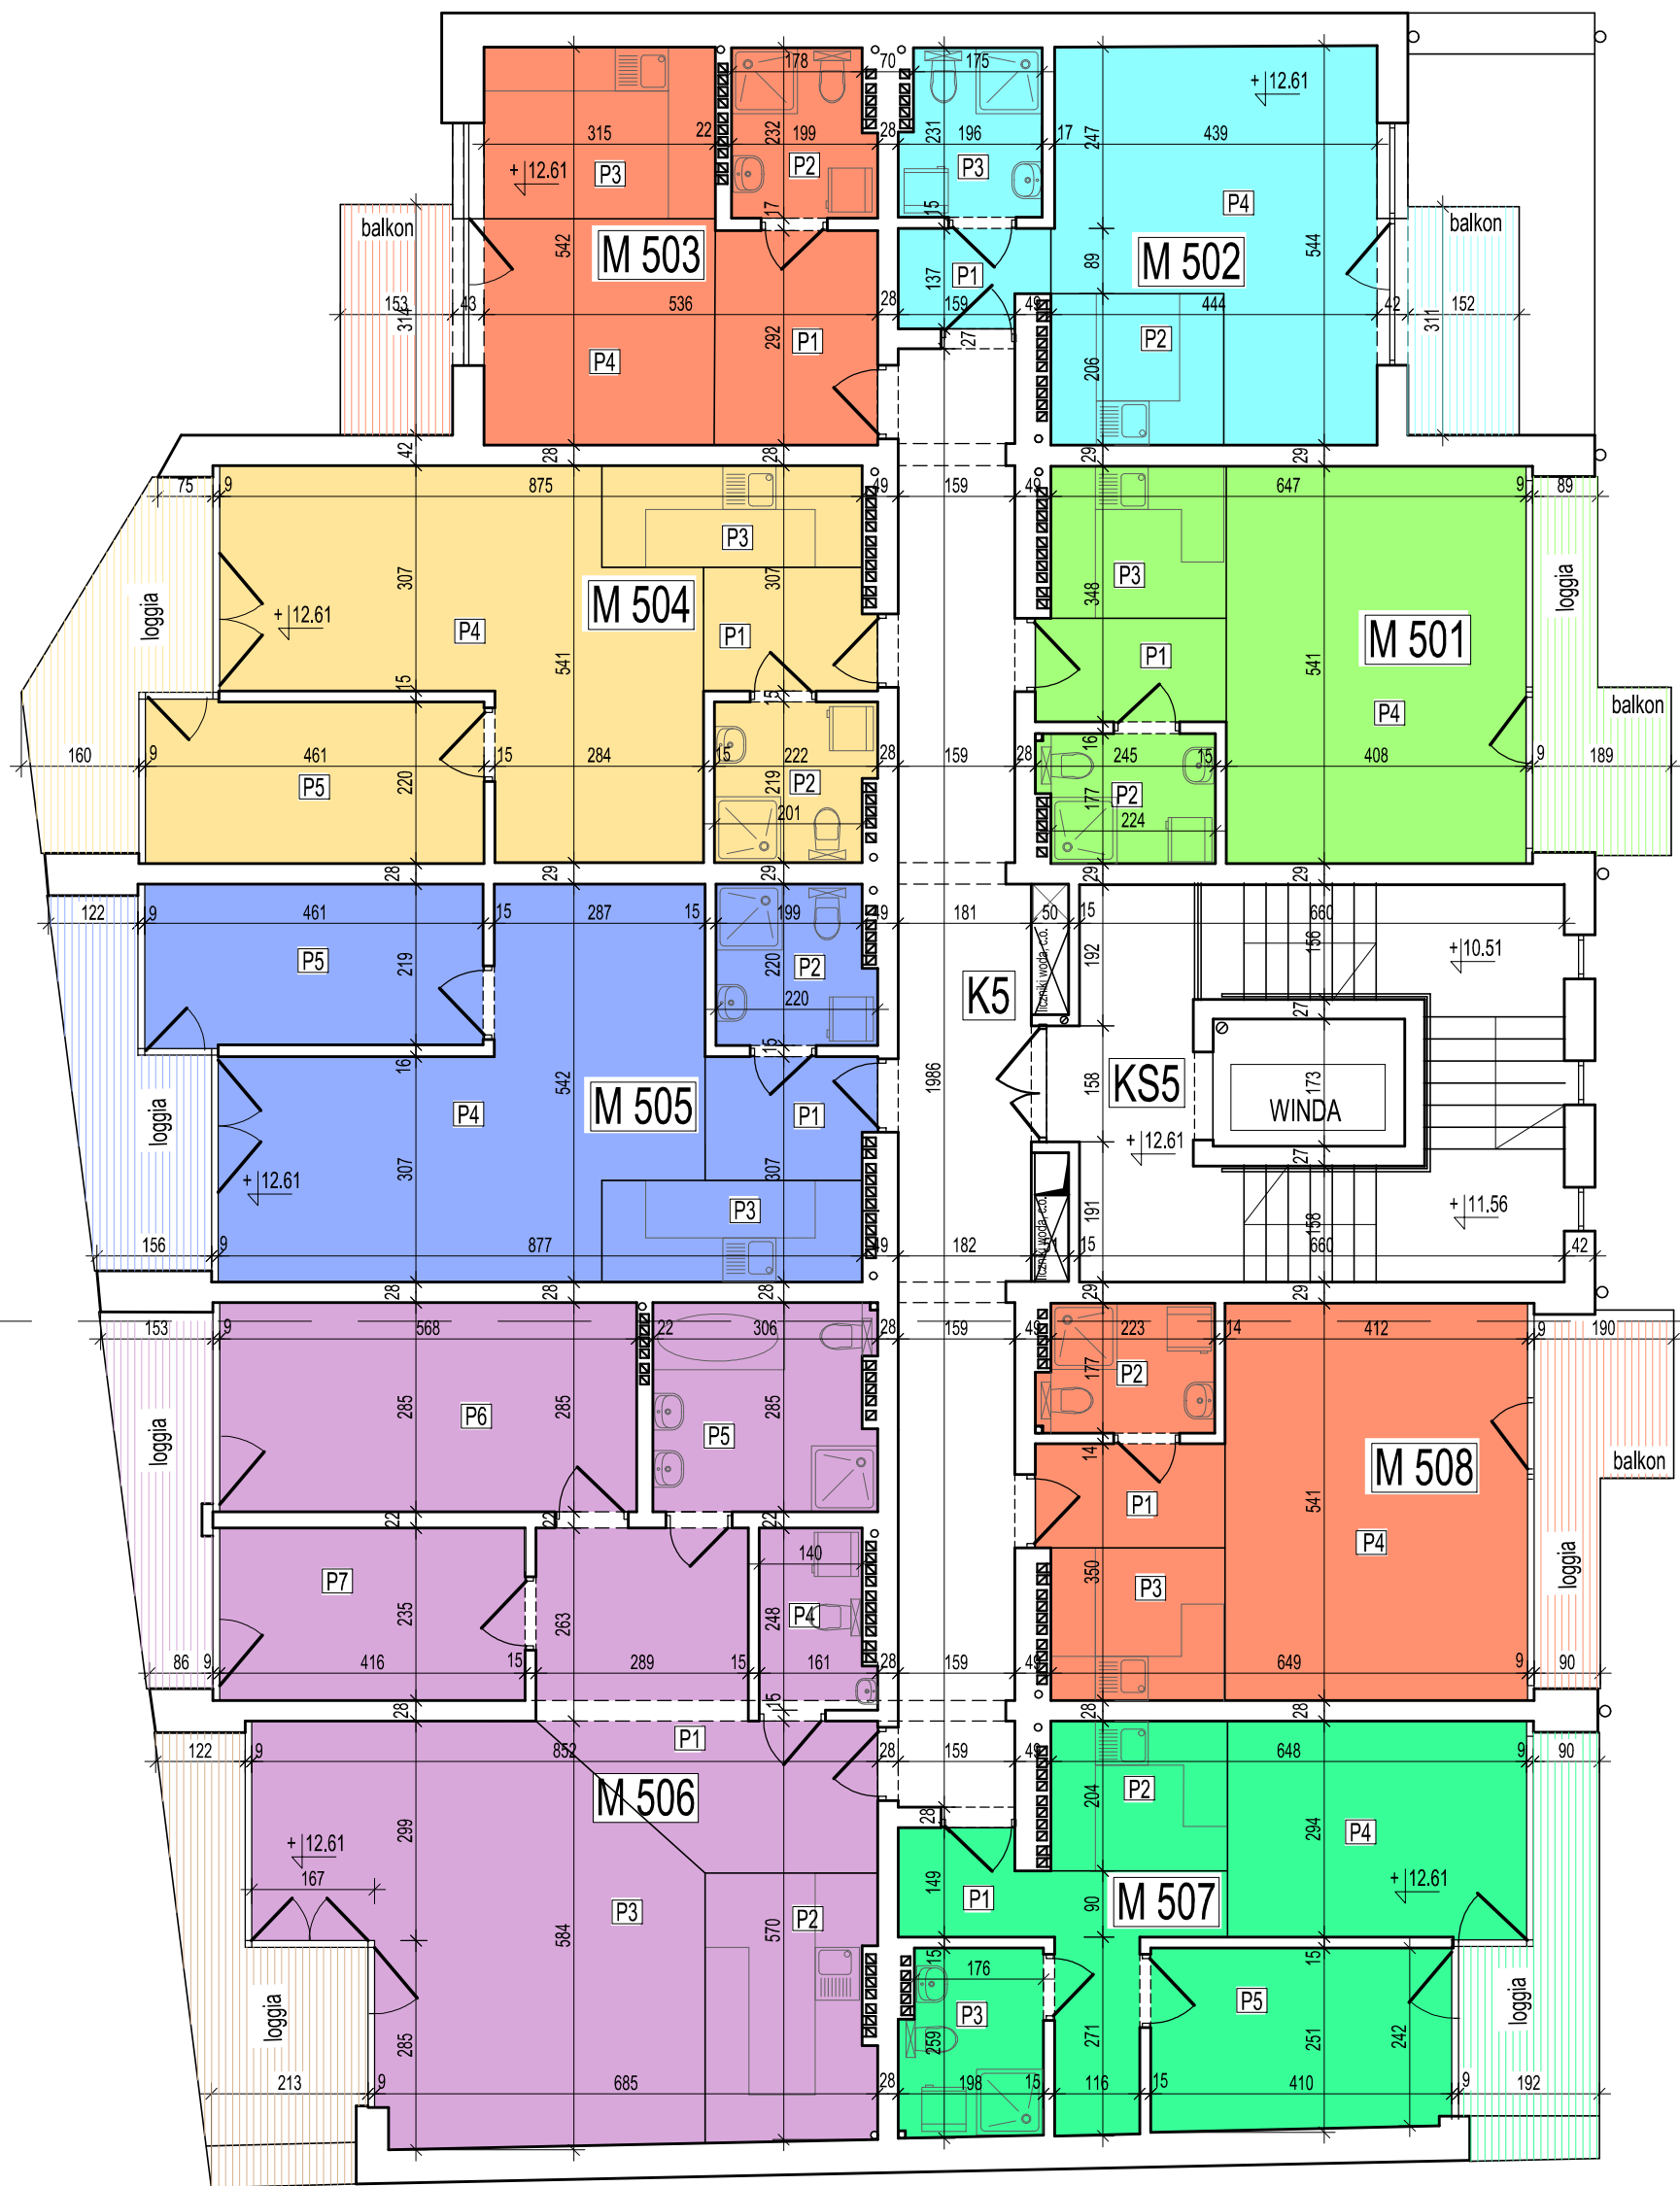

KONDYGNACJA V

ZESTAWIENIE POMIESZCZEŃ KONDYGNACJI V			
L.p.	Nazwa pomieszczenia	Powierzchnia użytkowa	Rodzaj posadzki
KS5	Klatka schodowa	29.27m ²	terakota
K5	Korytarz ogólny	32.65m ²	terakota
LOKAL MIESZKALNY M501 - pow. użytkowa		34.82m ²	
P1	Korytarz	3.67m ²	terakota
P2	Łazienka	4.13m ²	terakota
P3	Aneks kuchenny	4.95m ²	terakota
P4	Pokój	22.07m ²	panele
Loggia z balkonem		6.88m ²	deska kompozyt.
LOKAL MIESZKALNY M502 - pow. użytkowa		30.29m ²	
P1	Korytarz	2.61m ²	terakota
P2	Aneks kuchenny	4.25m ²	terakota
P3	Łazienka	4.29m ²	terakota
P4	Pokój	19.14m ²	panele
Balkon		4.73m ²	deska kompozyt.
LOKAL MIESZKALNY M503 - pow. użytkowa		27.89m ²	
P1	Korytarz	6.47m ²	terakota
P2	Łazienka	4.37m ²	terakota
P3	Aneks kuchenny	7.37m ²	terakota
P4	Pokój	9.68m ²	panele
Balkon		4.80m ²	deska kompozyt.
LOKAL MIESZKALNY M504 - pow. użytkowa		48.51m ²	
P1	Korytarz	3.86m ²	terakota
P2	Łazienka	4.62m ²	terakota
P3	Aneks kuchenny	4.90m ²	terakota
P4	Pokój	24.95m ²	panele
P5	Pokój	10.18m ²	panele
Loggia		8.22m ²	deska kompozyt.
LOKAL MIESZKALNY M505 - pow. użytkowa		48.63m ²	
P1	Korytarz	3.82m ²	terakota
P2	Łazienka	4.60m ²	terakota
P3	Aneks kuchenny	4.91m ²	terakota
P4	Pokój	25.15m ²	panele
P5	Pokój	10.15m ²	panele
Loggia		7.62m ²	deska kompozyt.
LOKAL MIESZKALNY M506 - pow. użytkowa		89.87m ²	
P1	Korytarz	14.85m ²	terakota
P2	Aneks kuchenny	8.36m ²	terakota
P3	Pokój	28.59m ²	panele
P4	WC	3.60m ²	terakota
P5	Łazienka	8.50m ²	terakota
P6	Pokój	16.19m ²	panele
P7	Pokój	9.78m ²	panele
Loggia		6.01m ²	deska kompozyt.
Loggia		10.56m ²	deska kompozyt.
LOKAL MIESZKALNY M507 - pow. użytkowa		40.33m ²	
P1	Korytarz	9.09m ²	terakota
P2	Aneks kuchenny	4.08m ²	terakota
P3	Łazienka	4.94m ²	terakota
P4	Pokój	11.99m ²	panele
P5	Pokój	10.23m ²	panele
Loggia		8.06m ²	deska kompozyt.
LOKAL MIESZKALNY M508 - pow. użytkowa		34.99m ²	
P1	Korytarz	3.66m ²	terakota
P2	Łazienka	4.11m ²	terakota
P3	Aneks kuchenny	4.93m ²	terakota
P4	Pokój	22.23m ²	panele
Loggia z balkonem		6.88m ²	deska kompozyt.
Powierzchnia użytkowa - 417.25m ² w tym: pow. użytkowa mieszkań - 355.33m ² pow. użytkowa komunikacji - 61.92m ² Powierzchnia balkonów i loggi - 63.76m ²			

OBIEKT	Budynek mieszkalny wielorodzinny	
ADRES	ul. Tuszeńska 76, 99-400 Łowicz nr ewid. działki 8514/4	
INWESTOR	Dariusz Karski zam. ul. Małszyce 55, 99-400 Łowicz właściciel firmy "Firma Dariusz Karski" ul. Grunwaldzka 1/3, 99-400 Łowicz	
WYKONAŁ	mgr inż. arch. Jarosław Śmigiera nr upr. proj.: 10/R-73/LOOIA/10	
STADIUM	INWENTARYZACJA	
RYSunek	Rzut kondygnacji V	
DATA	SKALA	NR RYS.
02.2023	1:100	A6